


Serviciul cadastral teritorial Chisinau

PLANUL REPREZENTĂRII PĂRȚILOR COMPONENTE ALE CLĂDIRILOR

Numărul cadastral al terenului 0100111.147



Adresa bunului imobil: mun. Chișinău, str. Poamei nr. 21

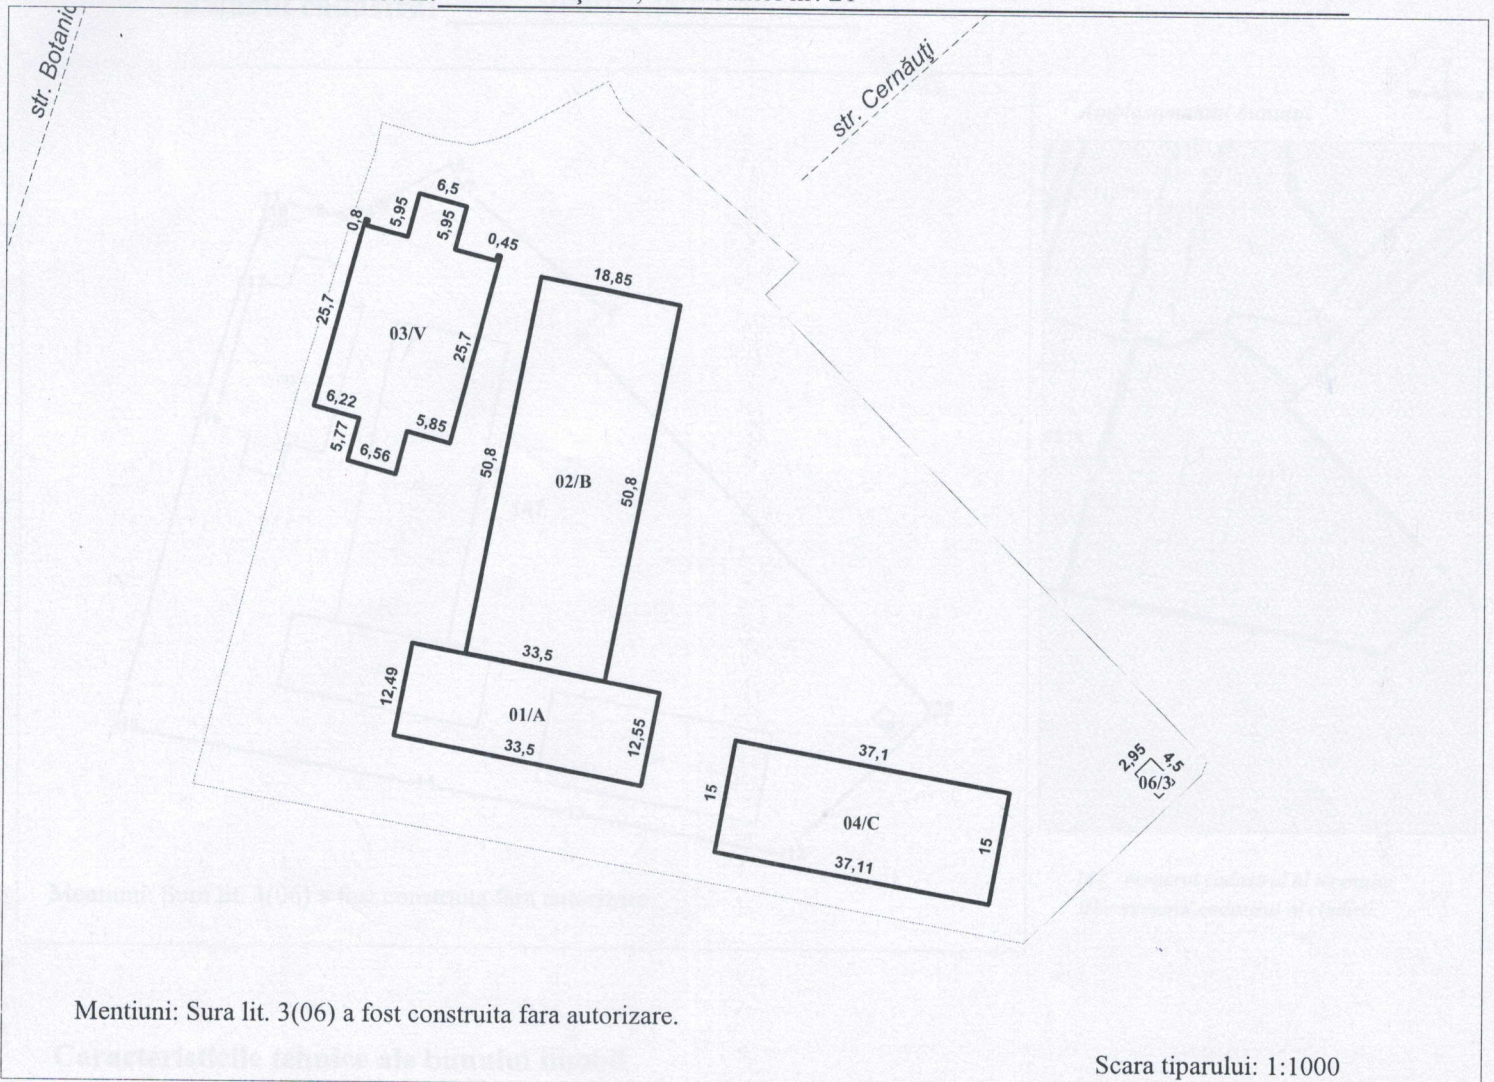

Mentiuni: Sura lit. 3(06) a fost construita fara autorizare.

Scara tiparului: 1:1000

Caracteristicile:

Suprafata la sol(m.p.):

NrCadastral	Liter	Constructia	Componentul	Supr_mp
0100111.147.01	A	Constr.principala	Partea principala	420,4
0100111.147.02	B	Constr.principala	Partea principala	957,6
0100111.147.03	V	Constr.principala	Partea principala	540,8
0100111.147.04	C	Constr.principala	Partea principala	556,6
0100111.147.06	3	Constr.accessorie	Sura	13,3

NrCadastral	Suprafata
0100111.147.01	420,4
0100111.147.02	957,6
0100111.147.03	540,8
0100111.147.04	556,6
0100111.147.06	13,3

<b>Instituția Publică "Agenția Servicii Publice"</b>		
<b>Serviciul Cadastral Teritorial Chisinau</b>		
mun. Chișinău, str. Poamei nr. 21		
Executant	 (semnatura)	<b>D. Besarab</b> (numele, prenumele)
Sef birou	 (semnatura)	<b>V. Bordei</b> (numele, prenumele)
Sef adjunct serviciu	 (semnatura, ștampila)	<b>V. Sirghii</b> (numele, prenumele)
Data actualizării <b>25.11.2020</b> <small>(data inspecției în teren)</small>	Sistem de coordonate: <b>MoldRef99</b>	Scara: <b>1:1000</b>