
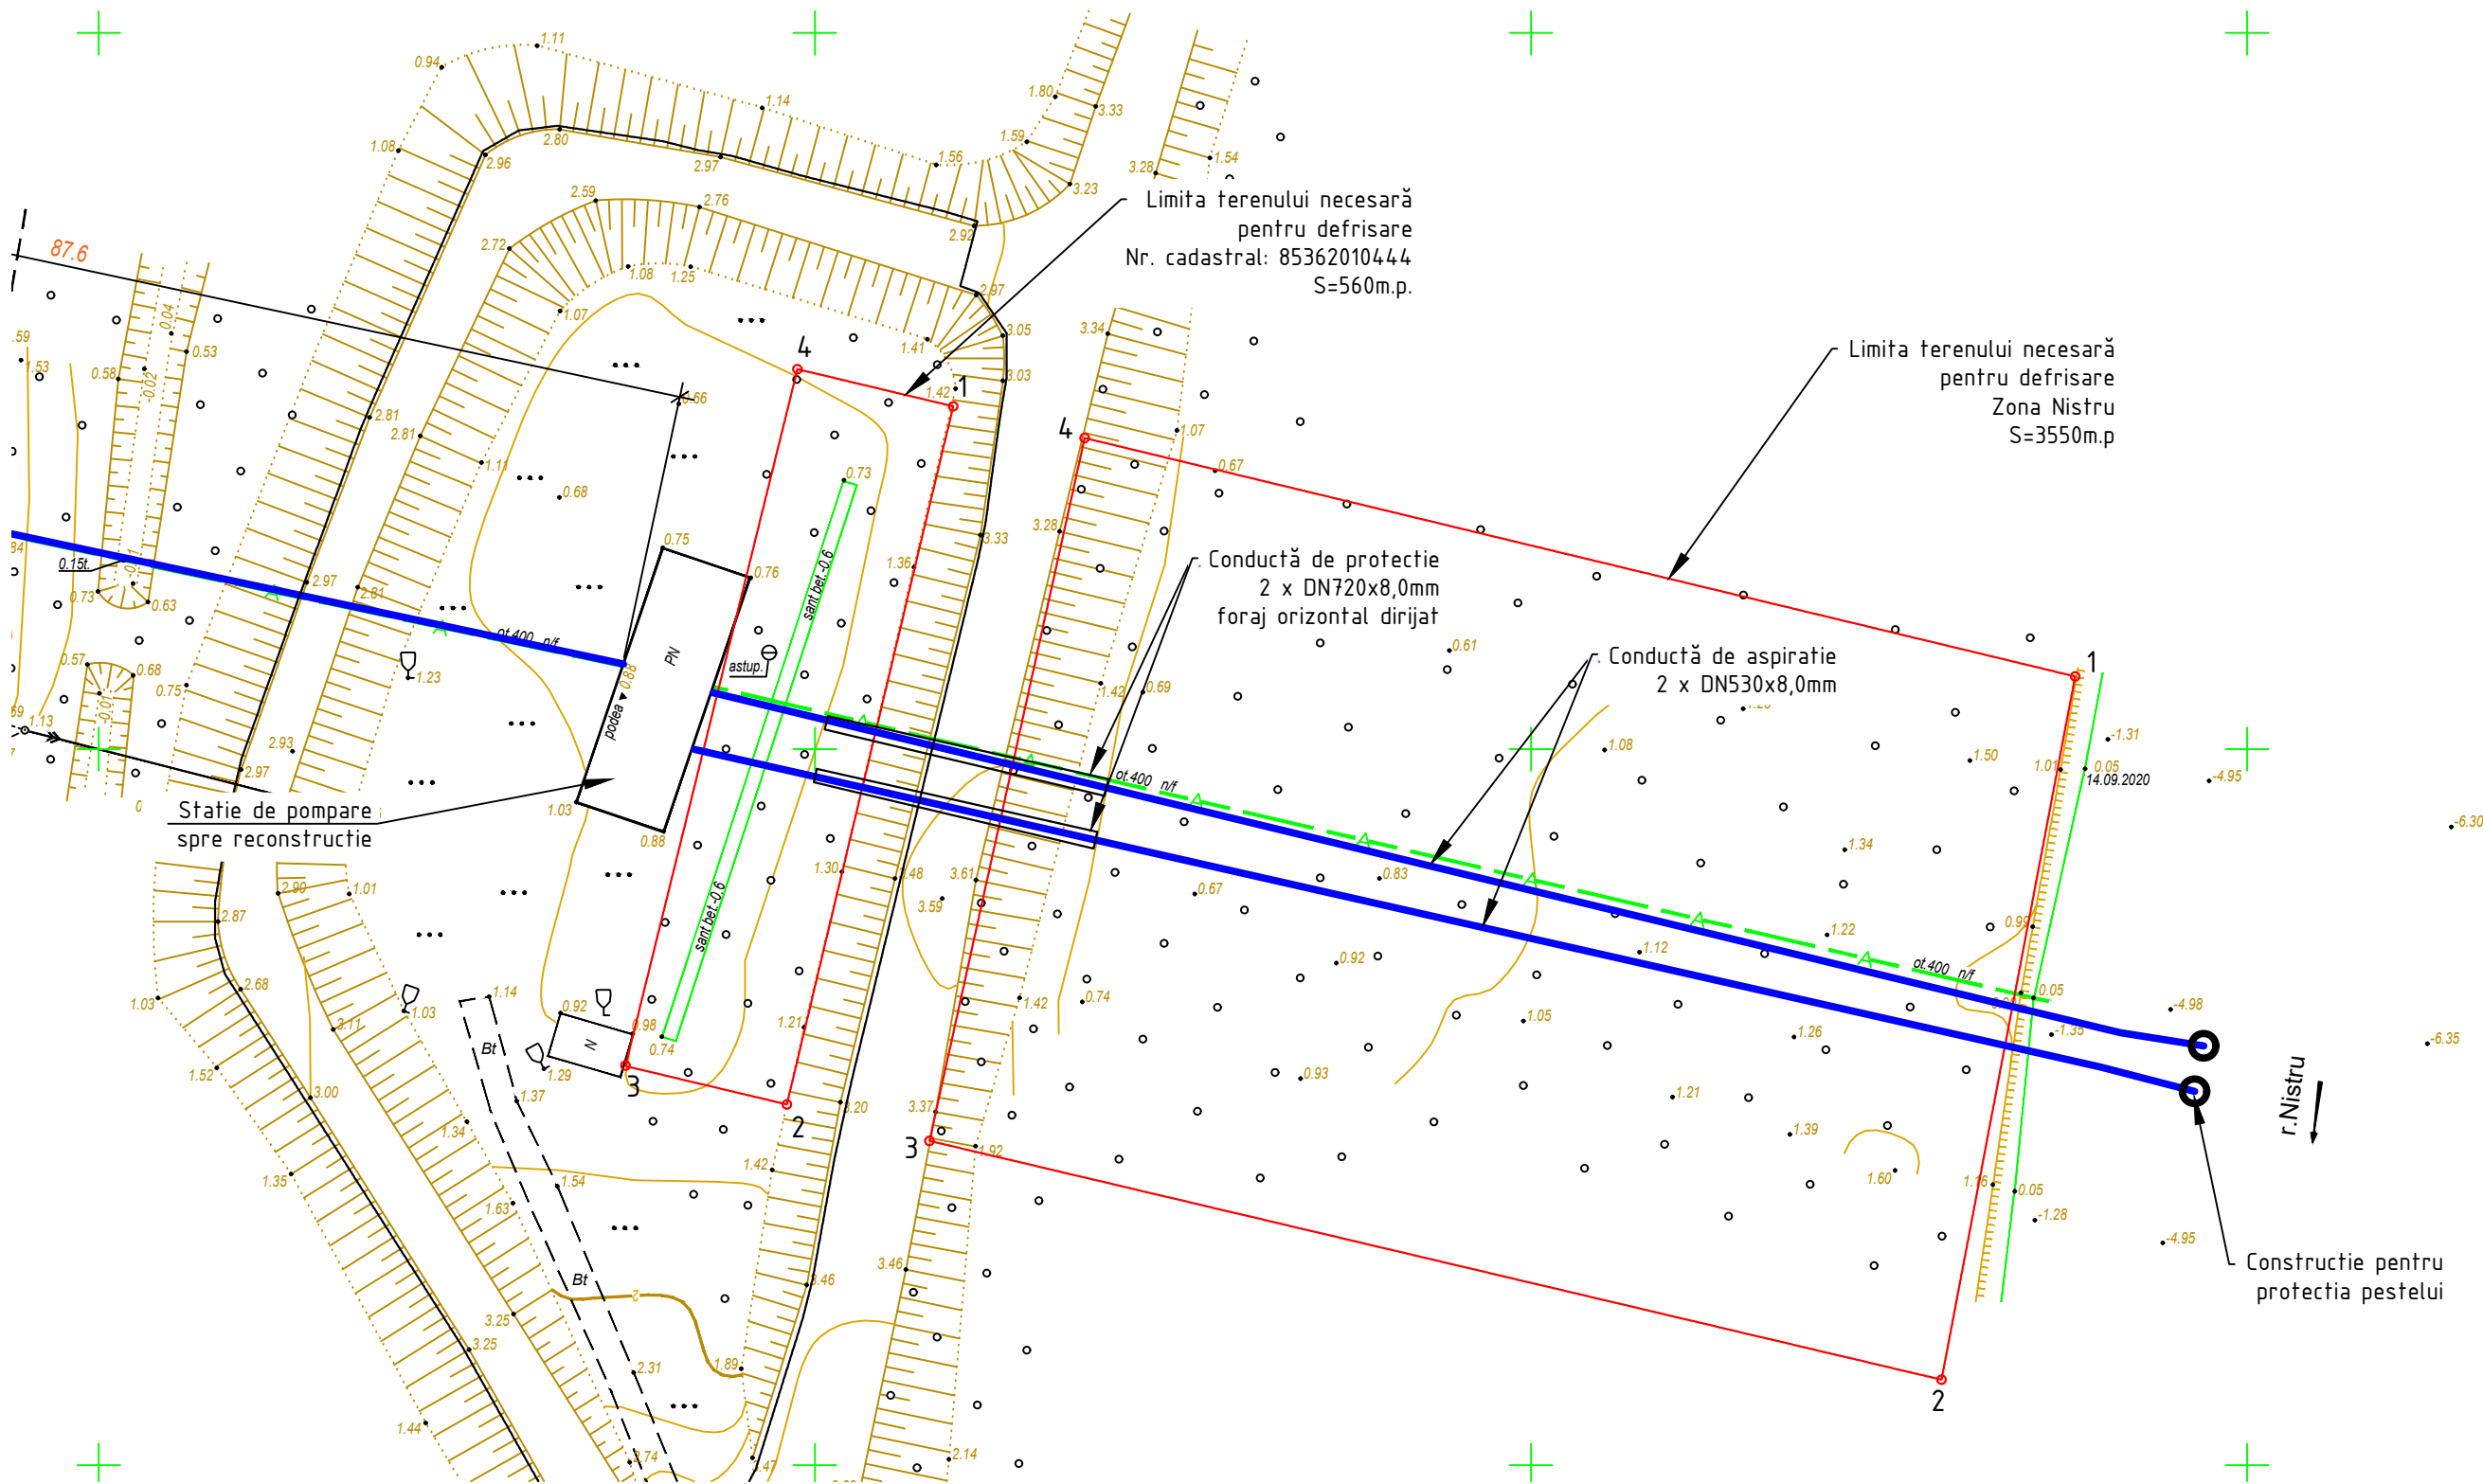


PLAN DE AMPLASARE CONDUCTE DE ASPIRATIE
SC. 1:500

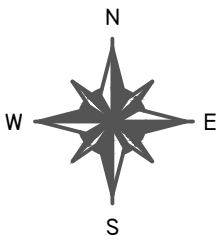

Limite teren teren nr. cad. 85362010444

Poz.	Coordonate X	Coordonate Y	Hotar	Distanța, m
1	324509.66	146523.93	1 - 2	50.0
2	324498.05	146475.19	2 - 3	11.2
3	324486.78	146477.9	3 - 4	50.0
4	324498.78	146526.52	4 - 1	11.2

Limite teren zona Nistru

Poz.	Coordonate X	Coordonate Y	Hotar	Distanța, m
1	324587.99	146505.07	1 - 2	50.0
2	324578.66	146455.97	2 - 3	71.0
3	324508.00	146472.64	3 - 4	50.0
4	324518.84	146521.71	4 - 1	71.0

						10/N - 2020 - 2 - ST				
						Modificarea proiectului existent "Reutilizarea stației de pompare, conductă de presiune și reconstrucția bazinului de apă pentru irigarea terenurilor agricole în extravilanul Crocmaz și s. Tudora, r-nul Ștefan Vodă"				
Mod	Nr.par	Coala	Nr.doc	Semnatura	Data					
						Stația de pompare a apei "PNS-8"		Etapa	Coala	Coli
ASP										
Elaborat						Limite teren necesare dfrisari arbori Sc. 1:500				