
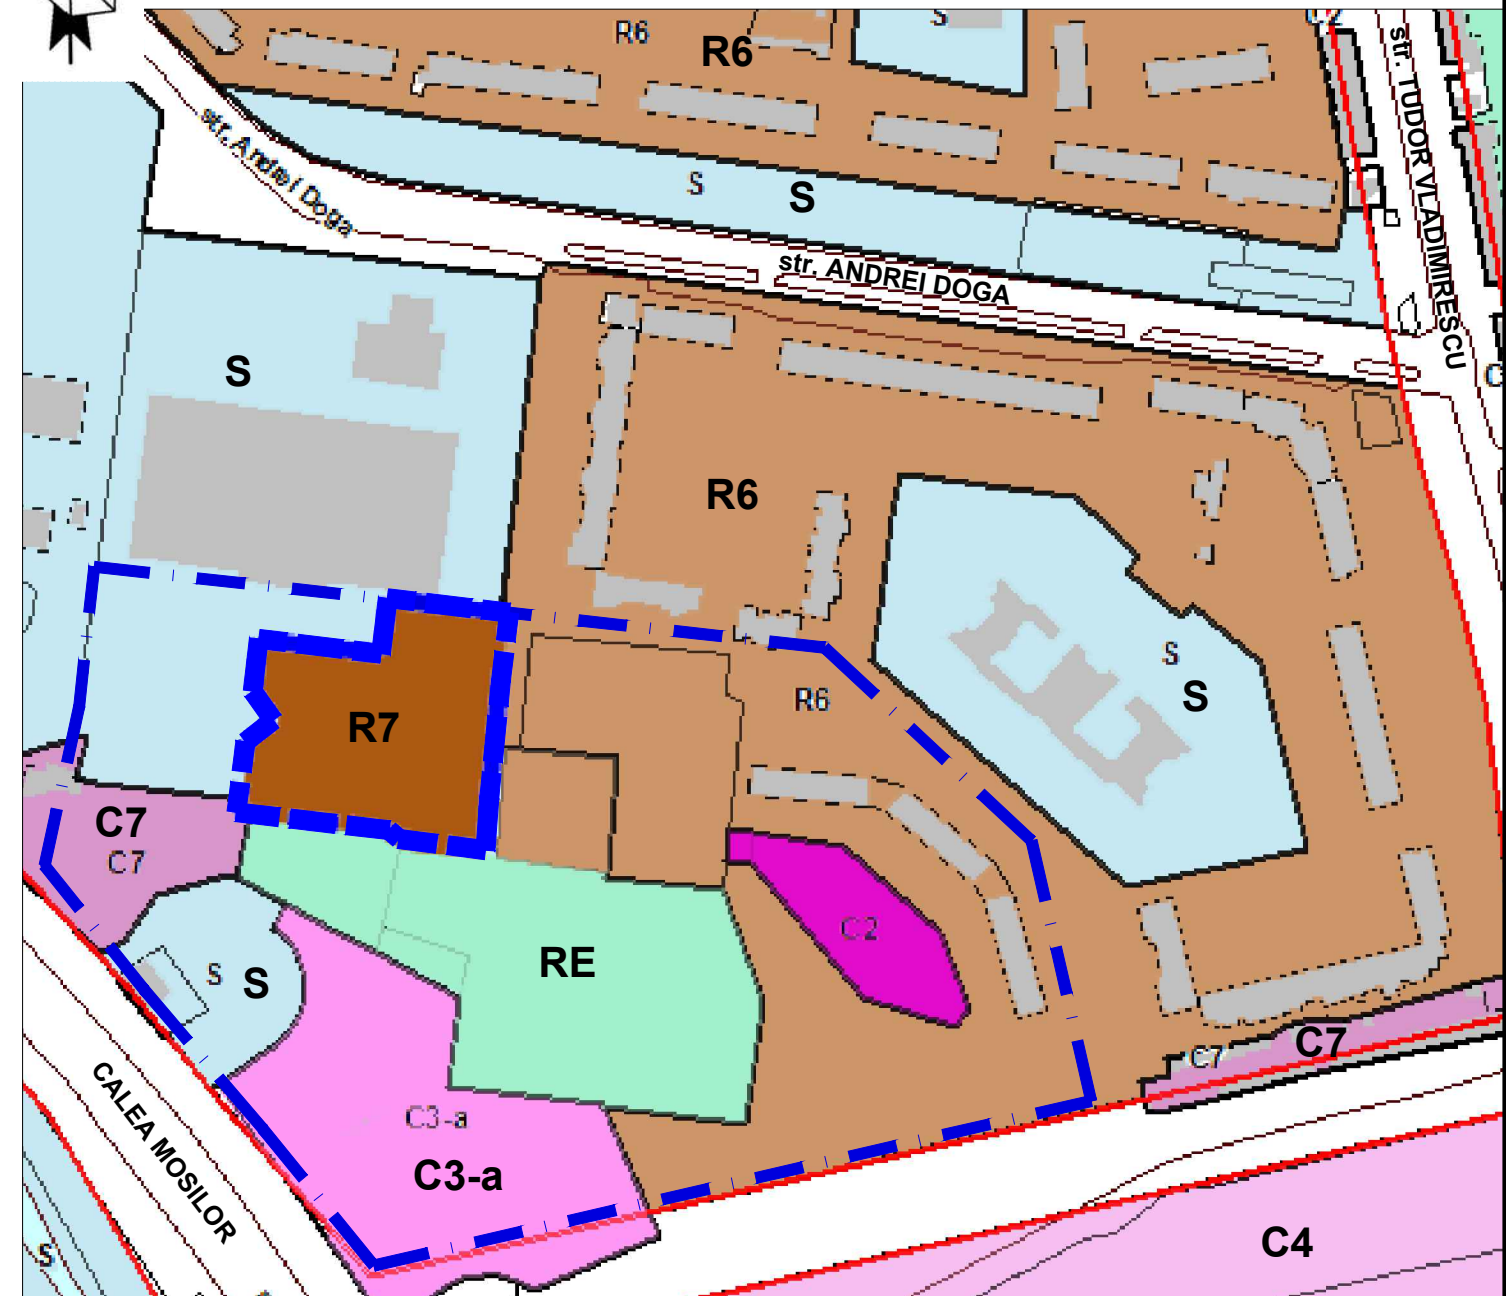
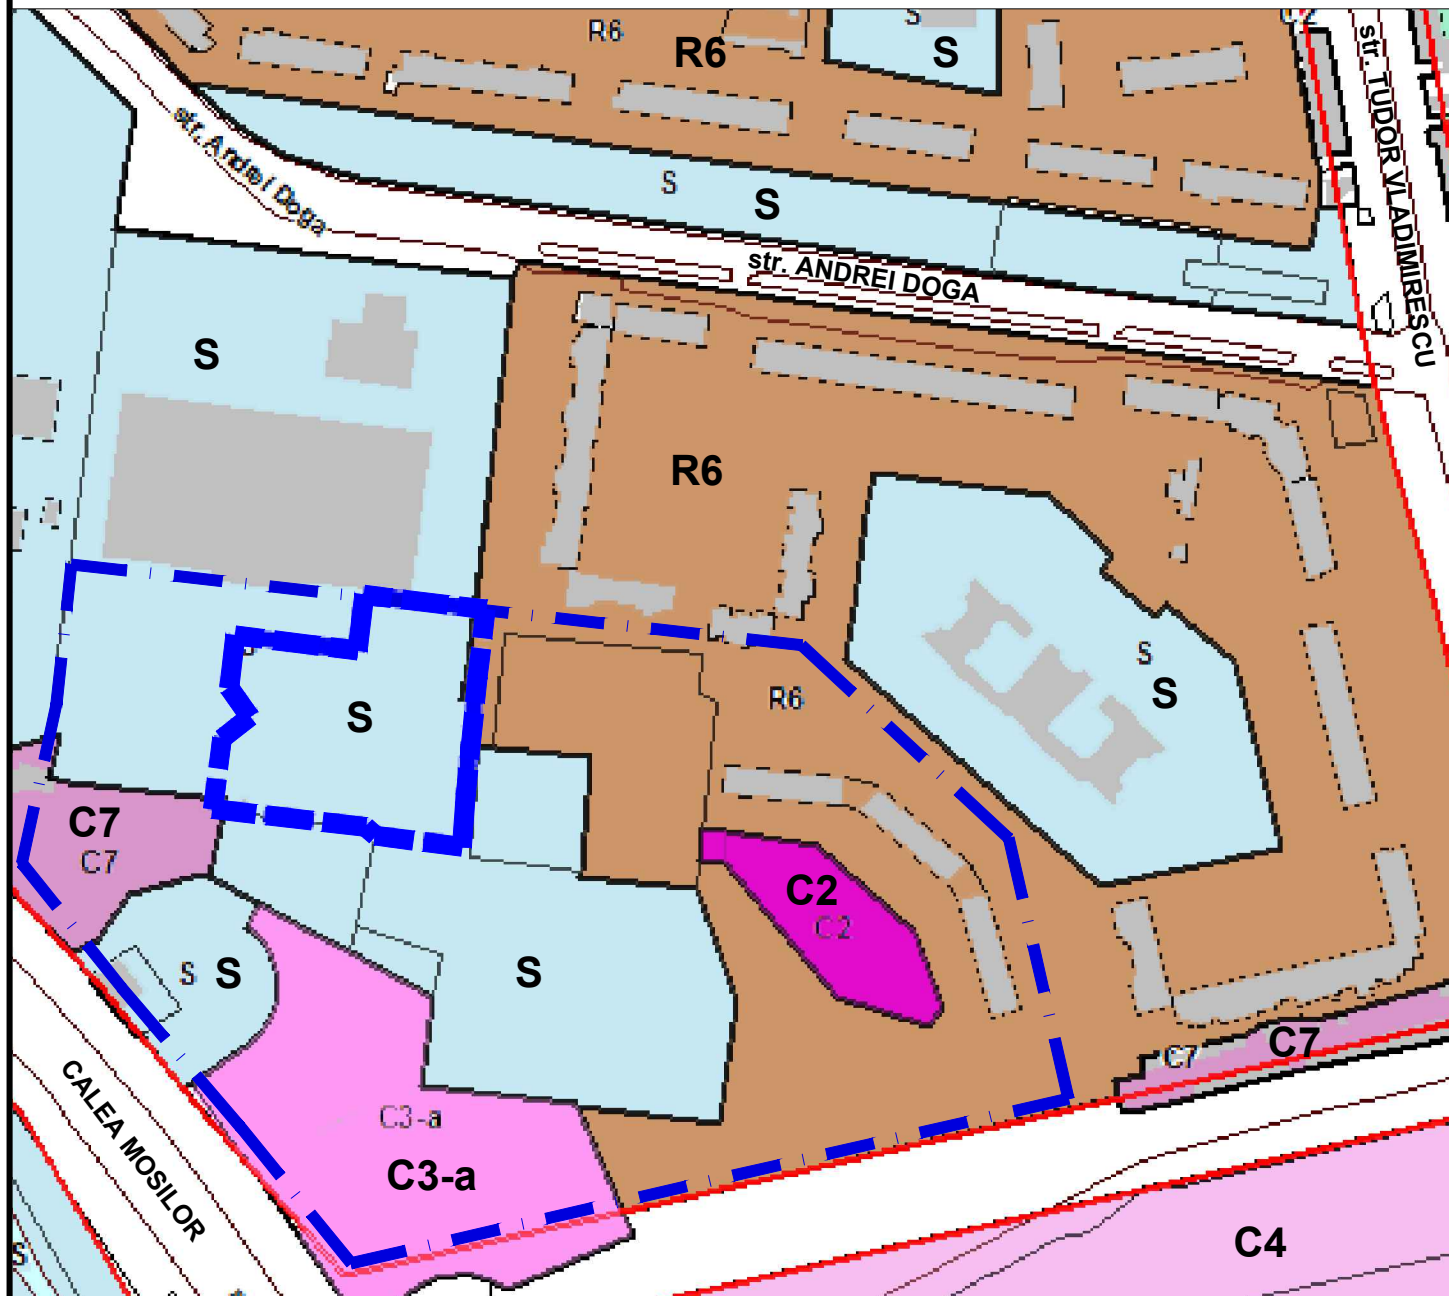


EXTRAS DIN REGULAMENTUL LOCAL DE URBANISM AL ORASULUI CHISINAU.

REGULAMENT P.U.Z. REGLEMENTARI.

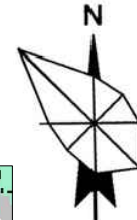

SEMNE CONVENTIONALE

- LINIA ROSIE CONFORM PUG
- LIMITA P.U.Z.
- LIMITA TERENULUI CARE A GENERAT P.U.Z.
- ZONA CUPRINDE FUNCTIUNI REZIDENTIALE CU DENSITATE MEDIE. SUNT PERMISE TOATE TIPURILE DE LOCUINTE COLECTIVE, TIP BLOCURI DE LOCUIT MULTIFAMILIALE
- ZONA ACCEPTATA PENTRU UN TIP DE FOLOSIRE A TERENULUI A CARUI CARACTERISTICA NU PERMITE CLASIFICAREA IN ZONE DE LOCUIRE, COMERCIALE ORI INDUSTRIALE
- ZONA CUPRINDE FUNCTIUNI CARE ASIGURA O GAMA LARGA DE SERVICII MAI RAR FRECVENTATE
- CUPRINDE CENTRE COMERCIALE, FRECVENTATE OCAZIONAL, SAU SERVICII ESENTIALE SOLICITATE DE FUNCTIUNI DE AFACERI AMPLASATE PE O ARIE MAI MARE DECAT ZONA IN DISCUTIE.
- ZONA CUPRINDE FUNCTIUNI PRIN CARE SUNT REALIZATE SERVICII LA O SCARA MAI MARE DECAT CELE PREVAZUTE IN ZONA DE SERVICII LA NIVEL DE CARTIER
- ZONA CUPRINDE FUNCTIUNI REZIDENTIALE CU DENSITATE MEDIE. SUNT PERMISE TOATE TIPURILE DE LOCUINTE COLECTIVE, TIP BLOCURI DE LOCUIT MULTIFAMILIALE
- ZONA CUPRINDE TERENURI CARE SUNT SUBIECT DE DEZVOLTARE VIITOARE

NOTA: IN PROIECTUL DAT SE PROPUNE MODIFICAREA CODULUI DE FOLOSINTA A TERENULUI OBIECT AL P.U.Z DIN COD S IN COD R7 (ZONA REZIDENTIALA), IAR TERENULUI ADIACENT - DIN COD S IN COD RE (ZONA DE REVITALIZARE).

				OBIECT nr.760-12-2016				
				PLANUL URBANISTIC ZONAL (volum partial) PRIVIND AMPLASAREA UNUI BLOC LOCATIV CU OBIECTIVE COMERCIALE, PARCARI SUBTERANE DIN str. ANDREI DOGA 26, mun.CHISINAU (cu schimbarea codului zonal)				
				REGULAMENT AFERENT P.U.Z.		Faza PUZ	Plansa 16	Planse
Sef gr.	E. Vitu							
Sef gr.	M. Ilieva							
				EXTRAS DIN REGULAMENTUL LOCAL DE URBANISM AL ORASULUI CHISINAU. REGULAMENT P.U.Z. REGLEMENTARI.		IMP "CHISINAUPROIECT" Licenta: A MM II 026563 din. 21.11.2007 pana la 21.11.2017		