

TABEL INDICI TEHNICI

Nr.	Denumirea indicilor	Un. de măsură	Indicatori	Nota
1	Categoria de importanta a constructiei	II		
2	Suprafața terenului	ha	0,1999	
3	Numarul de nivele	niv.	P+E/P+4E	
4	Suprafața construită	m²	1129,0	
5	Volumul constructiei de la cota 0.000	m³	11 260	
6	Suprafața spațiilor pavate	m²	1280	
7	Suprafața spațiilor verzi	m²	215	
8	POT (construită)	%	56,4	
9	CUT (coeficient de utilizare a terenului)		2.1	

SEMNE CONVENTIONALE

	Constructii proiectate		A — Retea de alimentare cu apa (existenta)
	Hotarul terenului		C — Retea de canalizare (Existenta)
	Constructii existente		Gi — Retea de gaz(Existenta)
	Drum existent		

BORDEROU PLAN GENERAL



Nr.	Denumirea indicilor	Observații
1	Centrul de cultura si agrement	proiect
2	Curte	proiect
3	Teren de joaca	proiect
3	Parcare auto	proiect

Desenele de execuție sunt elaborate în corespundere cu normele și regulile în vigoare și asigură criteriile principale ale calității reglementate de legea privind calitatea în construcții:

- A - rezistența și stabilitate;
- B - siguranța în exploatare;
- C - siguranța la foc;
- D - igiena, sănătatea oamenilor, refacerea și protecția mediului înconjurător;
- E - izolație termică, hidrofugă și economie de energie;
- F - protecție contra zgomotului.

Arhitect șef proiect /Moraru I./

Inginer șef proiect /Berechelea S./

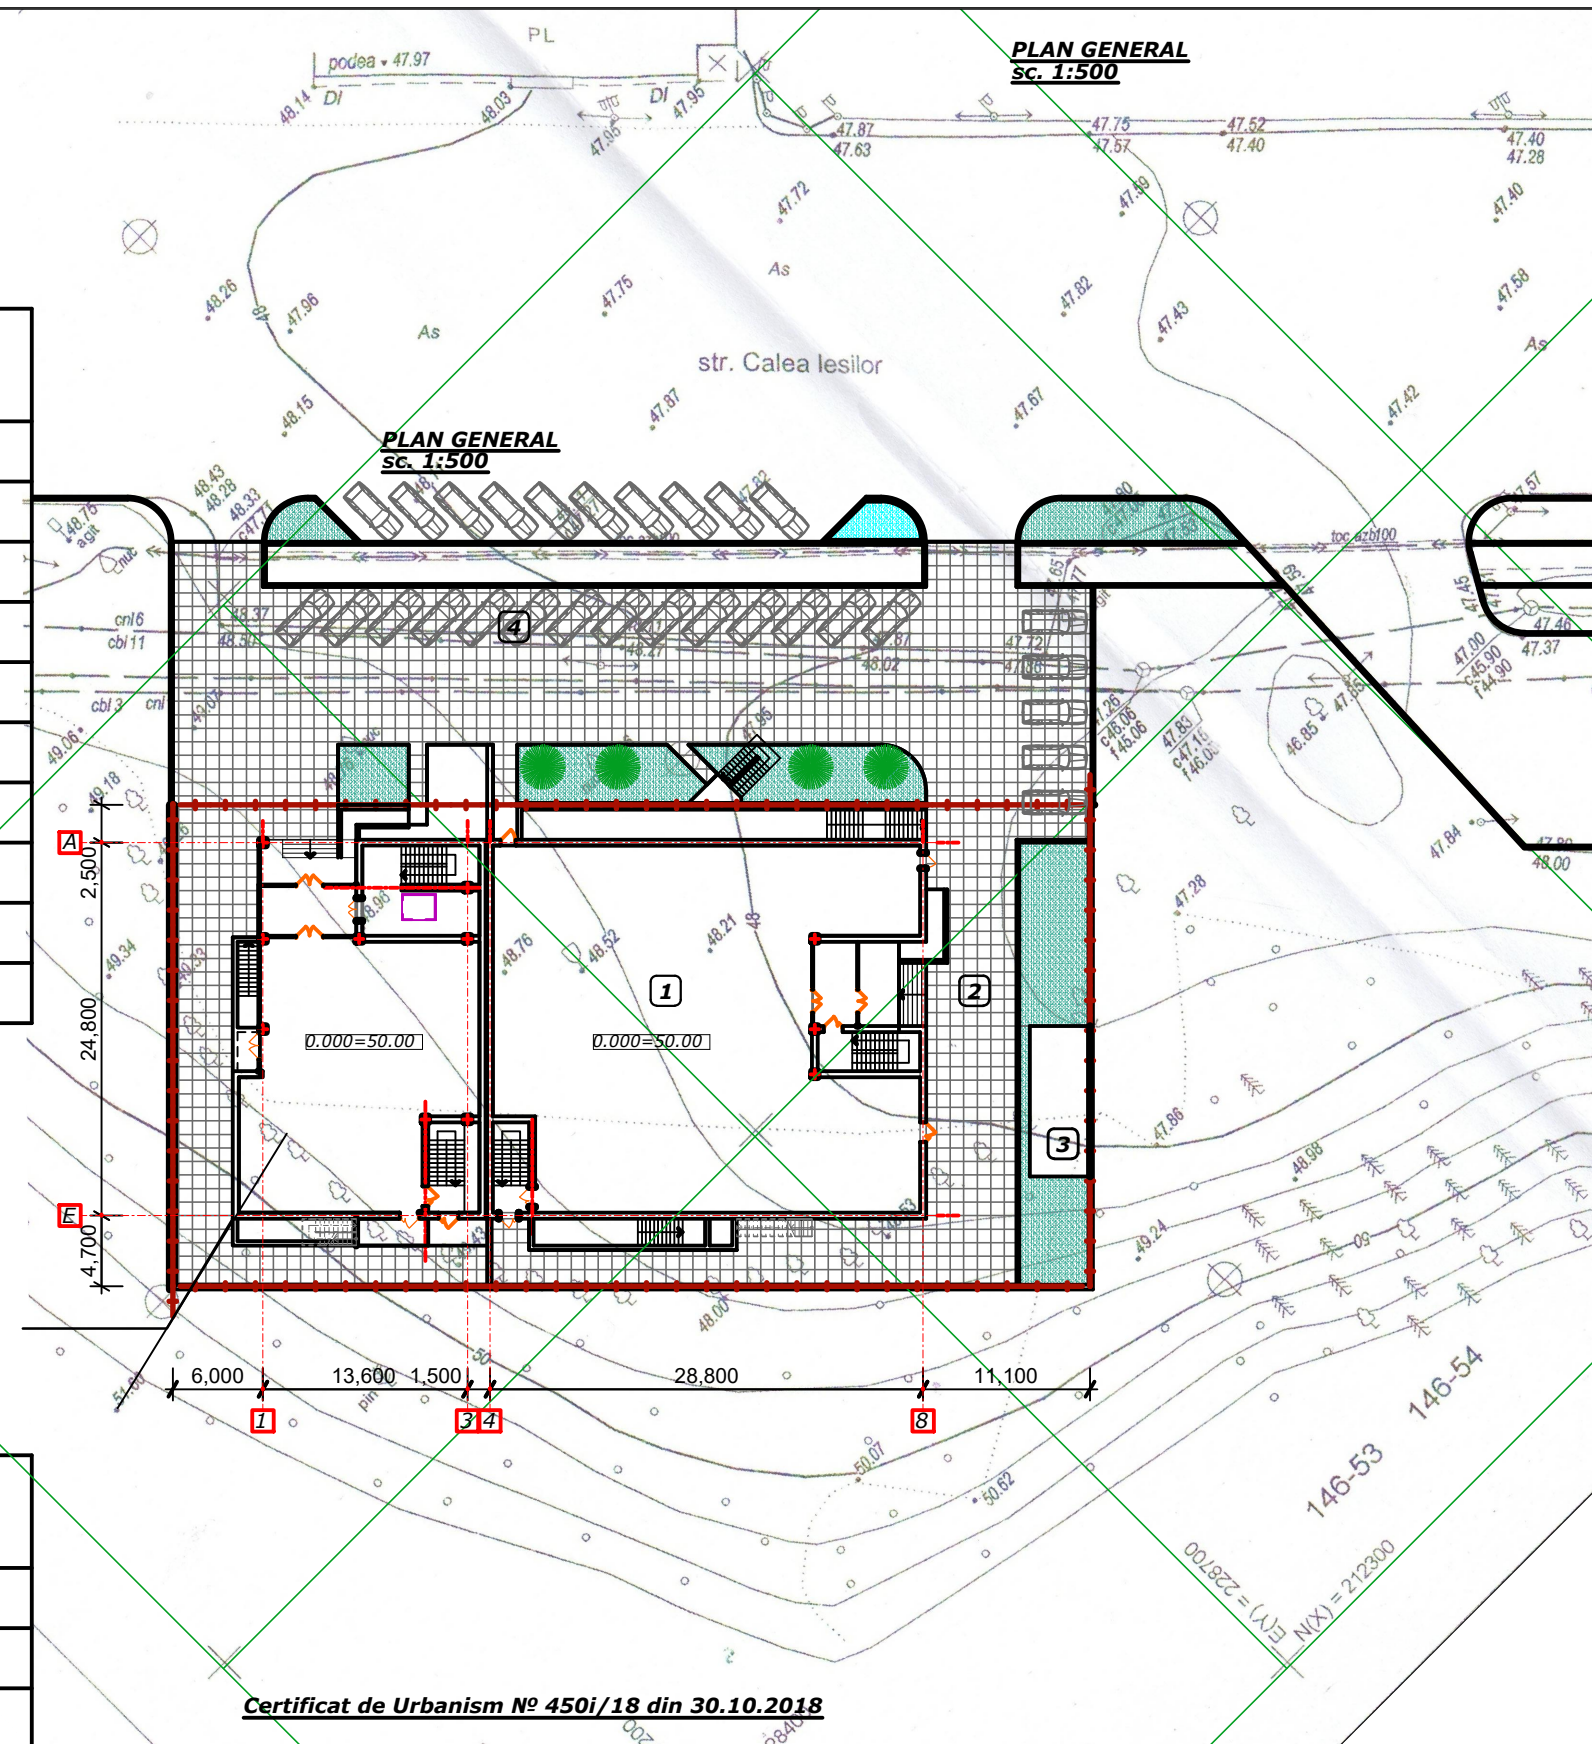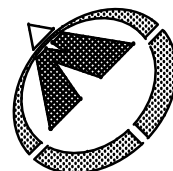

Certificat de Urbanism N° 450i/18 din 30.10.2018

ASP: Moraru I.	cert. ser. 2018-P nr. 0003 elib. 31.01.2018	Licenta A MMII nr. 041829 din 12.04.2013
ISP: Berechelea S.	cert. ser. 2014-P nr. 0910 elib. 01.04.2014	
BENEFICIAR: ASOCIATIA UMANITARA "NOIE"		

02/03.19-PG				Edificare unui centrul de sport, cultura si agrement (pentru copii orfani si din familii defavorizate) P+E/P+4E, str.Calea Iesilor or.Chisinau nr.cad. 0100506.052		
A.S.P.	I. MORARU	03.19				
ARHITECT	Rata M.	03.19		PLAN GENERAL sc. 1:500		
				FAZA	PLANSĂ	PLANSE
				PE	2	
				S.A.D.-PROIECT A MMII 041829		