


Sectiunea 1-1 sc.1:200

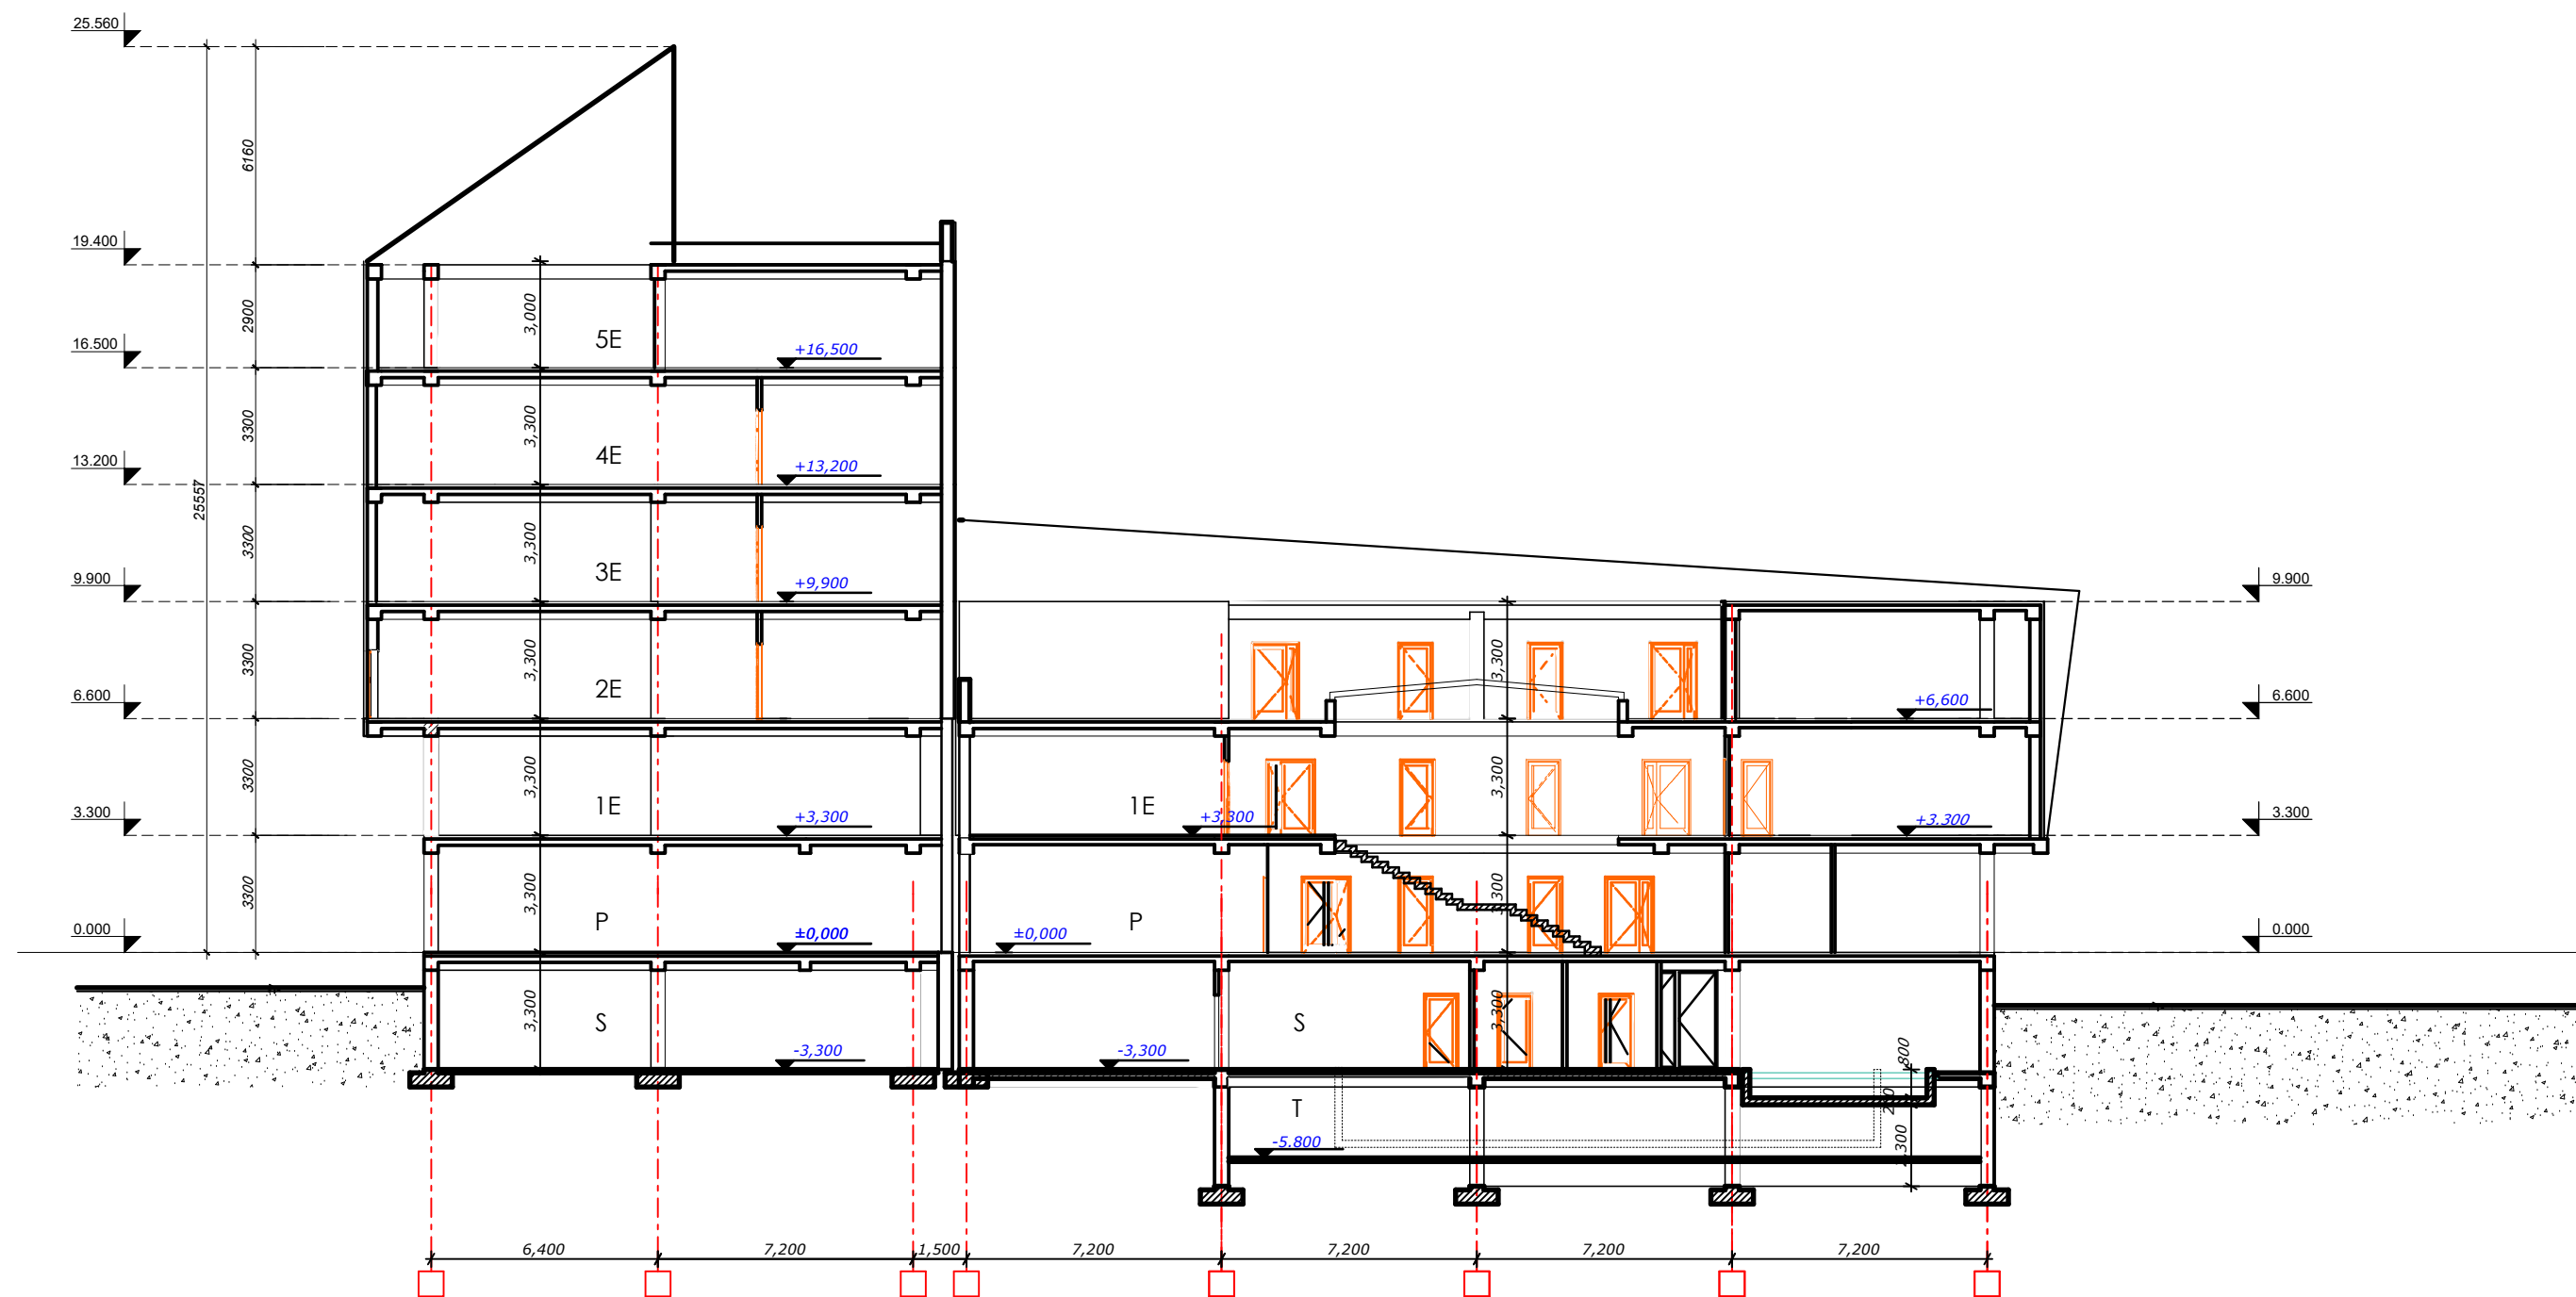

				02.03/19 SA		
				Edificarea unui centru de sport ,cultura si agrmemnt (pentru copii orfani si din familii defavorizate) pe terenul arendat cu nr. cad. 0100506.052 mun.Chisinau str.Calea Iesilor		
	Nume	Semnat	Data		Faza	Planşa
A.Ş.P.	Moraru I.		03.19		PE	13
Arhitect	Rata M.		03.19	Sectiunea 1-1 sc.1:200	